

SIGNOS CONVENCIONALES

- TOPOGRAFIA
- TEXTOS AGUA
- TEXTOS EDIFICIOS
- ALTIMETRIA
- CURVAS NIVEL
- MAESTRAS
- INTERCALARES
- VERTICES GEODESICOS
- VERTICE DE SEGUNDO ORDEN
- VERTICE DE TERCER ORDEN
- PUNTOS DE AGUA
- DEPOSITO DE AGUA CUBIERTO
- ESTANQUE
- FUENTE
- POZO
- EDIFICACIONES
- CANTERA
- CEMENTERIO
- CUEVA HABITABLE
- EDIFICACION AISLADA
- ERMITA
- ESCUELA
- IGLESIA, MONASTERIO
- INSTALACION DEPORTIVA
- INVERNADERO
- MINA
- MINA ABANDONADA
- MONUMENTO
- PLANTA DE ARIDOS
- REFUGIO
- RUINAS
- CARRETERAS
- CAMINO CARRETERO
- CAMINO DE HERRADURA
- CTRA. SEGUNDO ORDEN (COMARCAL)
- CTRA. TERCER ORDEN (LOCAL) REVESTIDA
- CTRA. TERCER ORDEN (LOCAL) SIN FIRME
- LINEAS TRANSMISION
- LINEA ELECTRICA VOLTAJE <=110 KV
- LINEAS DE AGUA
- CANAL ALIVADERO
- CANAL CONDUCCION AGUA POTABLE
- CANAL POSTRANSVASE TAUJ-SEGURA
- TERMINOS MUNICIPALES
- BORDE DE AGUA
- LIMITE MUNICIPIO
- LIMITE PROVINCIAL
- TIPOLOGIA
- ARROYO
- SARROCANCO
- CAÑADA
- RAMBLA
- RIO
- PLANTANOS
- POBLACIONES


LEYENDA

- ZONA DE CONSERVACION AGROAMBIENTAL
- ZONA DE SERVIDUMBRE DE PROTECCION
- ZONA DE CONSERVACION COMPATIBLE
- ZONA DE CONSERVACION PRIORITARIA
- AREA DE PROTECCION DE LA FAUNA SILVESTRE



ZONIFICACION

1/75.000.

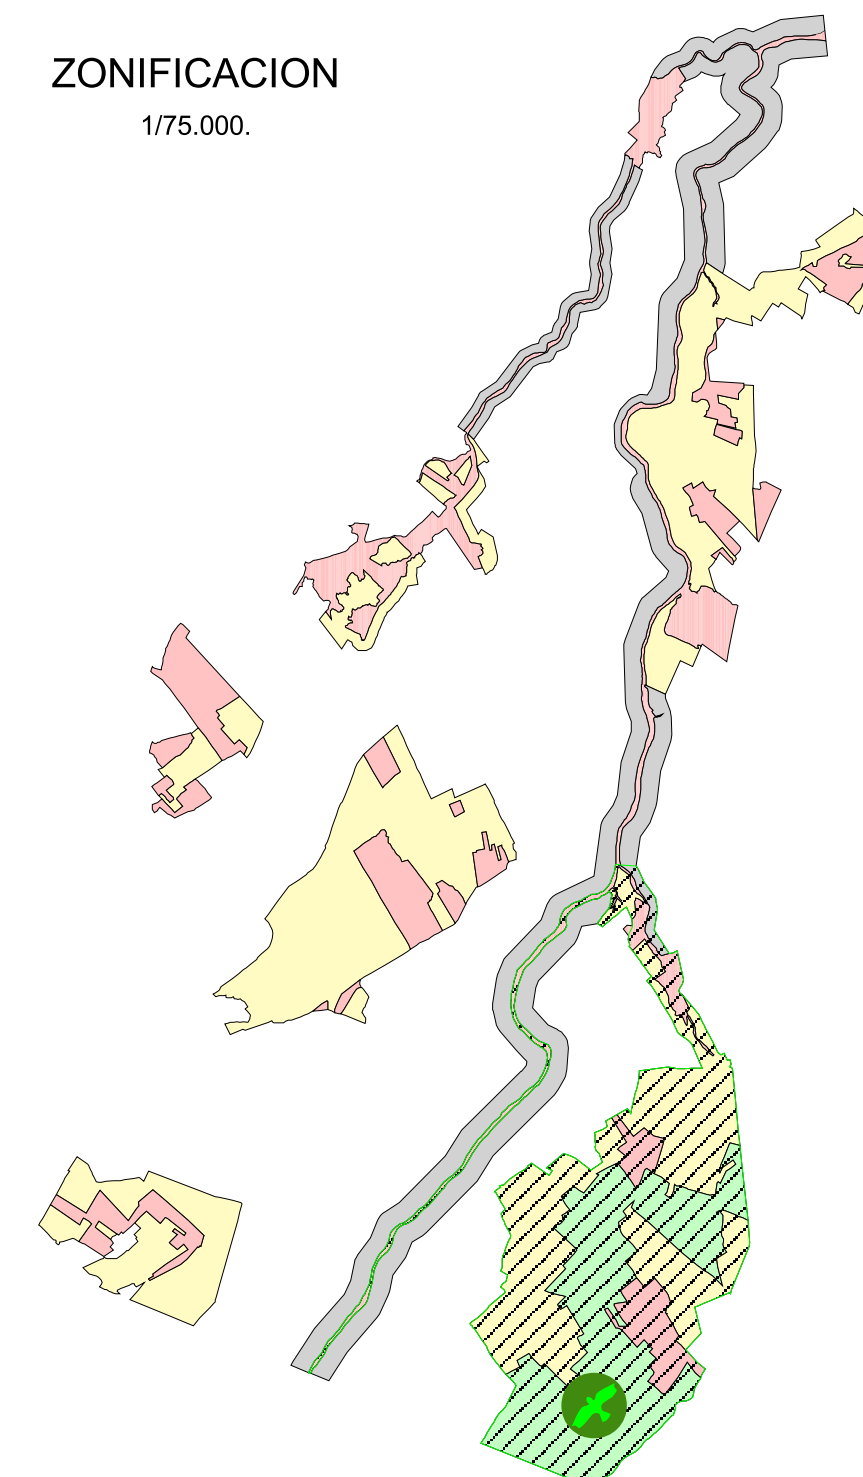

AREA DE PROTECCION DE LA FAUNA SILVESTRE

1/75.000.



 REGION DE MURCIA 	CONSEJERIA DE INDUSTRIA Y MEDIO AMBIENTE DIRECCION GENERAL DEL MEDIO NATURAL	
	PLAN DE ORDENACION DE LOS RECURSOS NATURALES DE LOS SALADARES DEL GUADALENTIN	
	APROBACION INICIAL	
	Plano de:	Escala: 1/50.000 1/75.000
LIMITES Y ZONIFICACION		Fecha Plano: 05/2005